
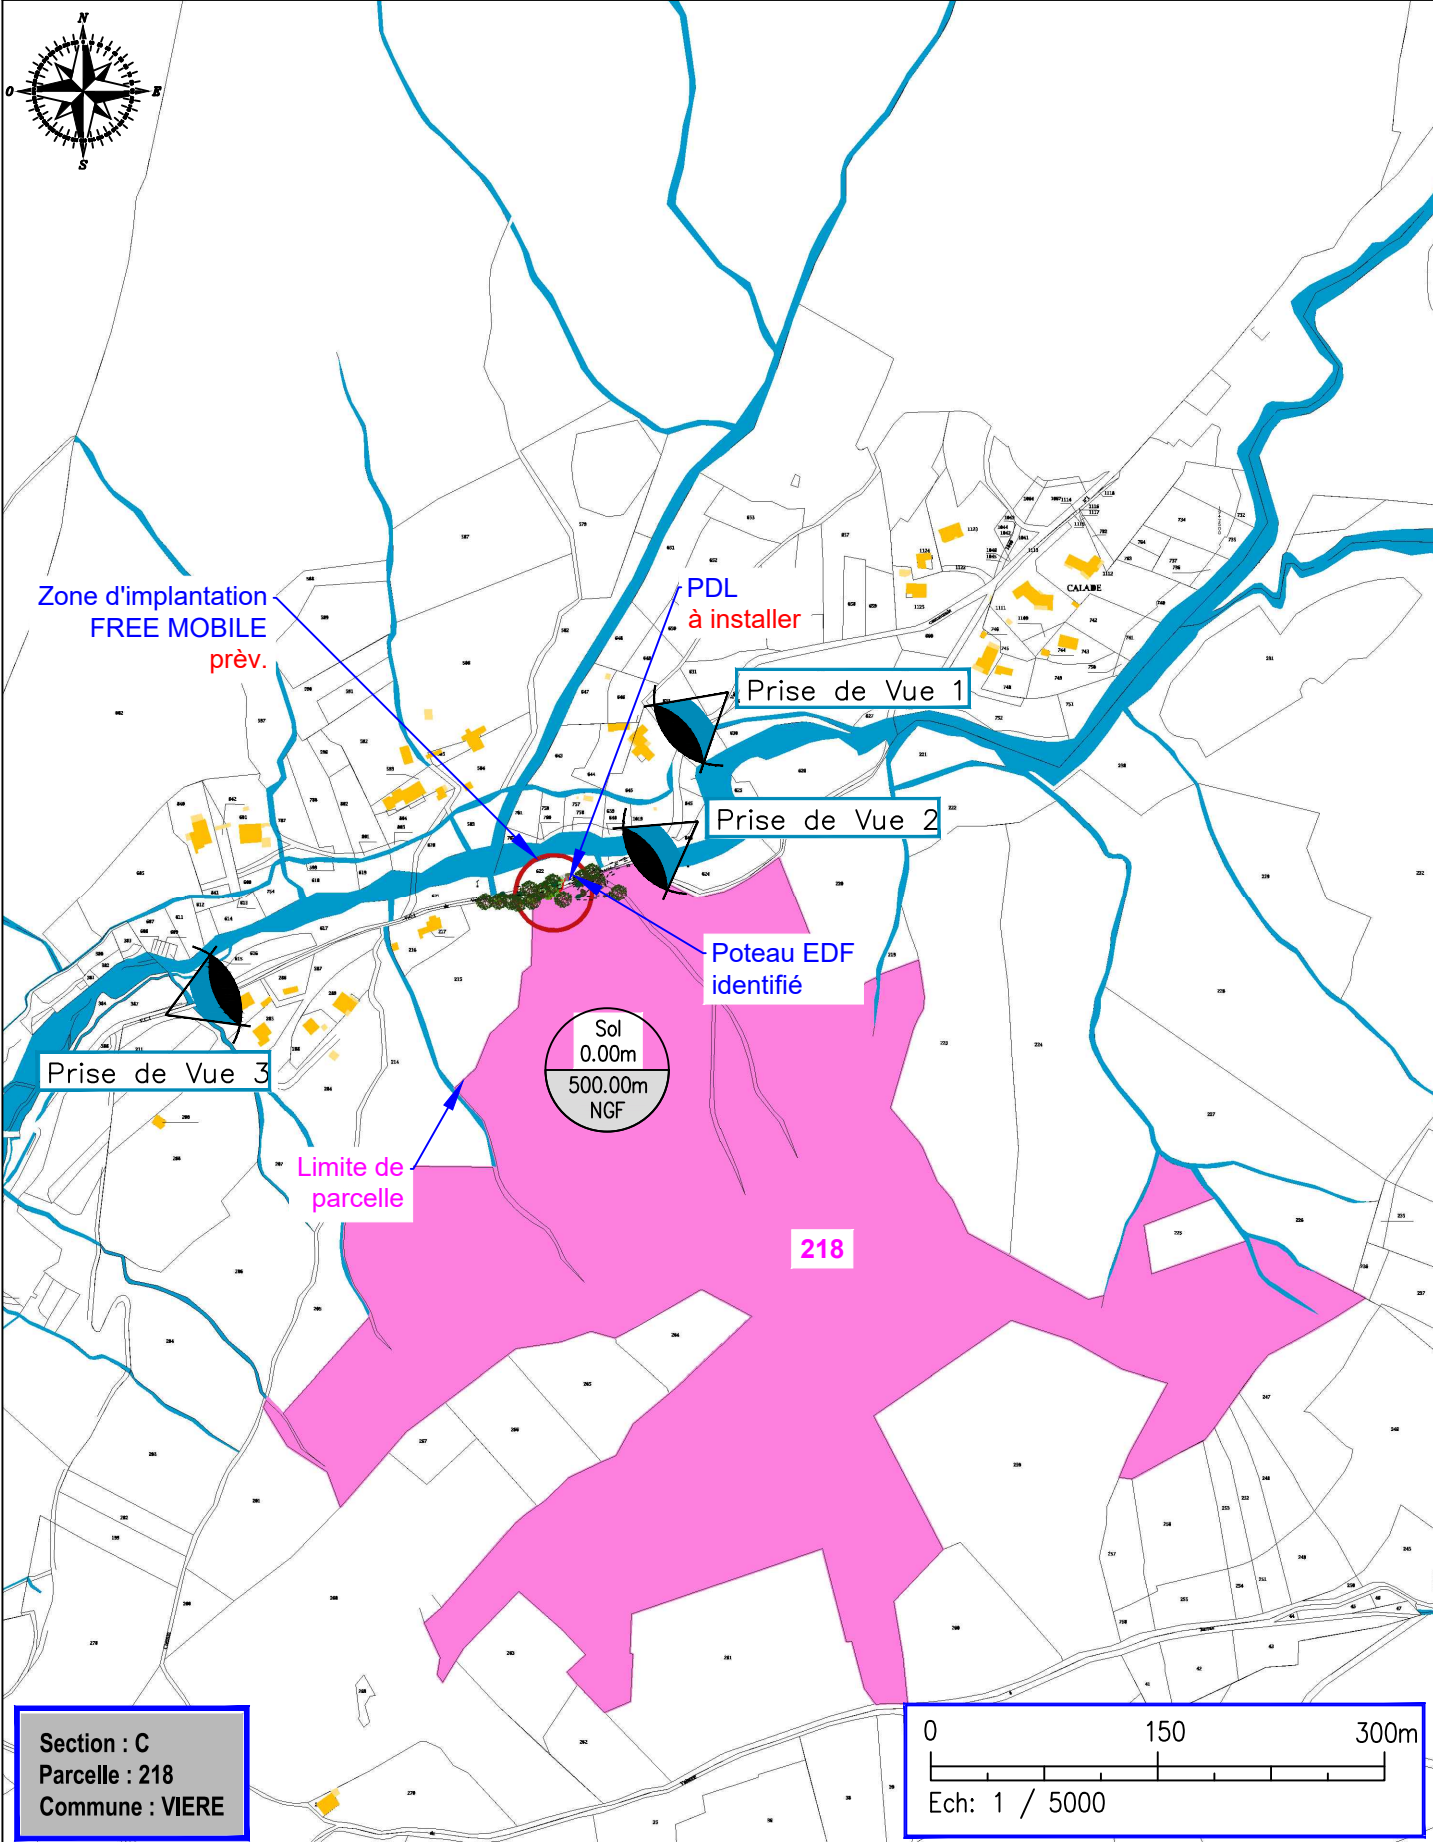


NOMENCLATURE		
FOLIO	DESIGNATION FOLIO	PRESENCE FOLIO
01	NOMENCLATURE	OK
02	PLAN DE SITUATION	OK
03	PLAN DE MASSE EXISTANT	OK
04	PLAN DE MASSE PROJET	OK
05	PLAN D'ELEVATION EXISTANT	OK
06	PLAN D'ELEVATION PROJET	OK


GRILLE D'EVOLUTION				
INDICE	DATE	DESSINATEUR	DESIGNATION	NOM ENTREPRISE
A	23/03/2020	C.ANTKOWIAK	Emission Originale	Free mobile

VIERE


	Rue de Viere		ID : 04244_001_02
	VOLONNE		Dessin : C.ANTKOWIAK
	N° FOLIO : 1	NOMENCLATURE	
DOSSIER: DIM	INDICE : A	FICHER : 04244_001_02_VIERE_PLANS_230320	ECH : xxxx




Section : C
 Parcelle : 218
 Commune : VIERE

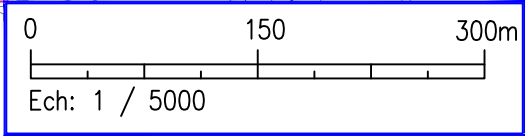

VIERE			
	Rue de Viere		ID : 04244_001_02
	VOLONNE		Dessin : C.ANTKOWIAK
N° FOLIO : 2	PLAN DE SITUATION		Date : 23/03/2020
DOSSIER: DIM	INDICE : A	FICHER : 04244_001_02_VIERE_PLANS_230320	ECH : A4 - 1/5000

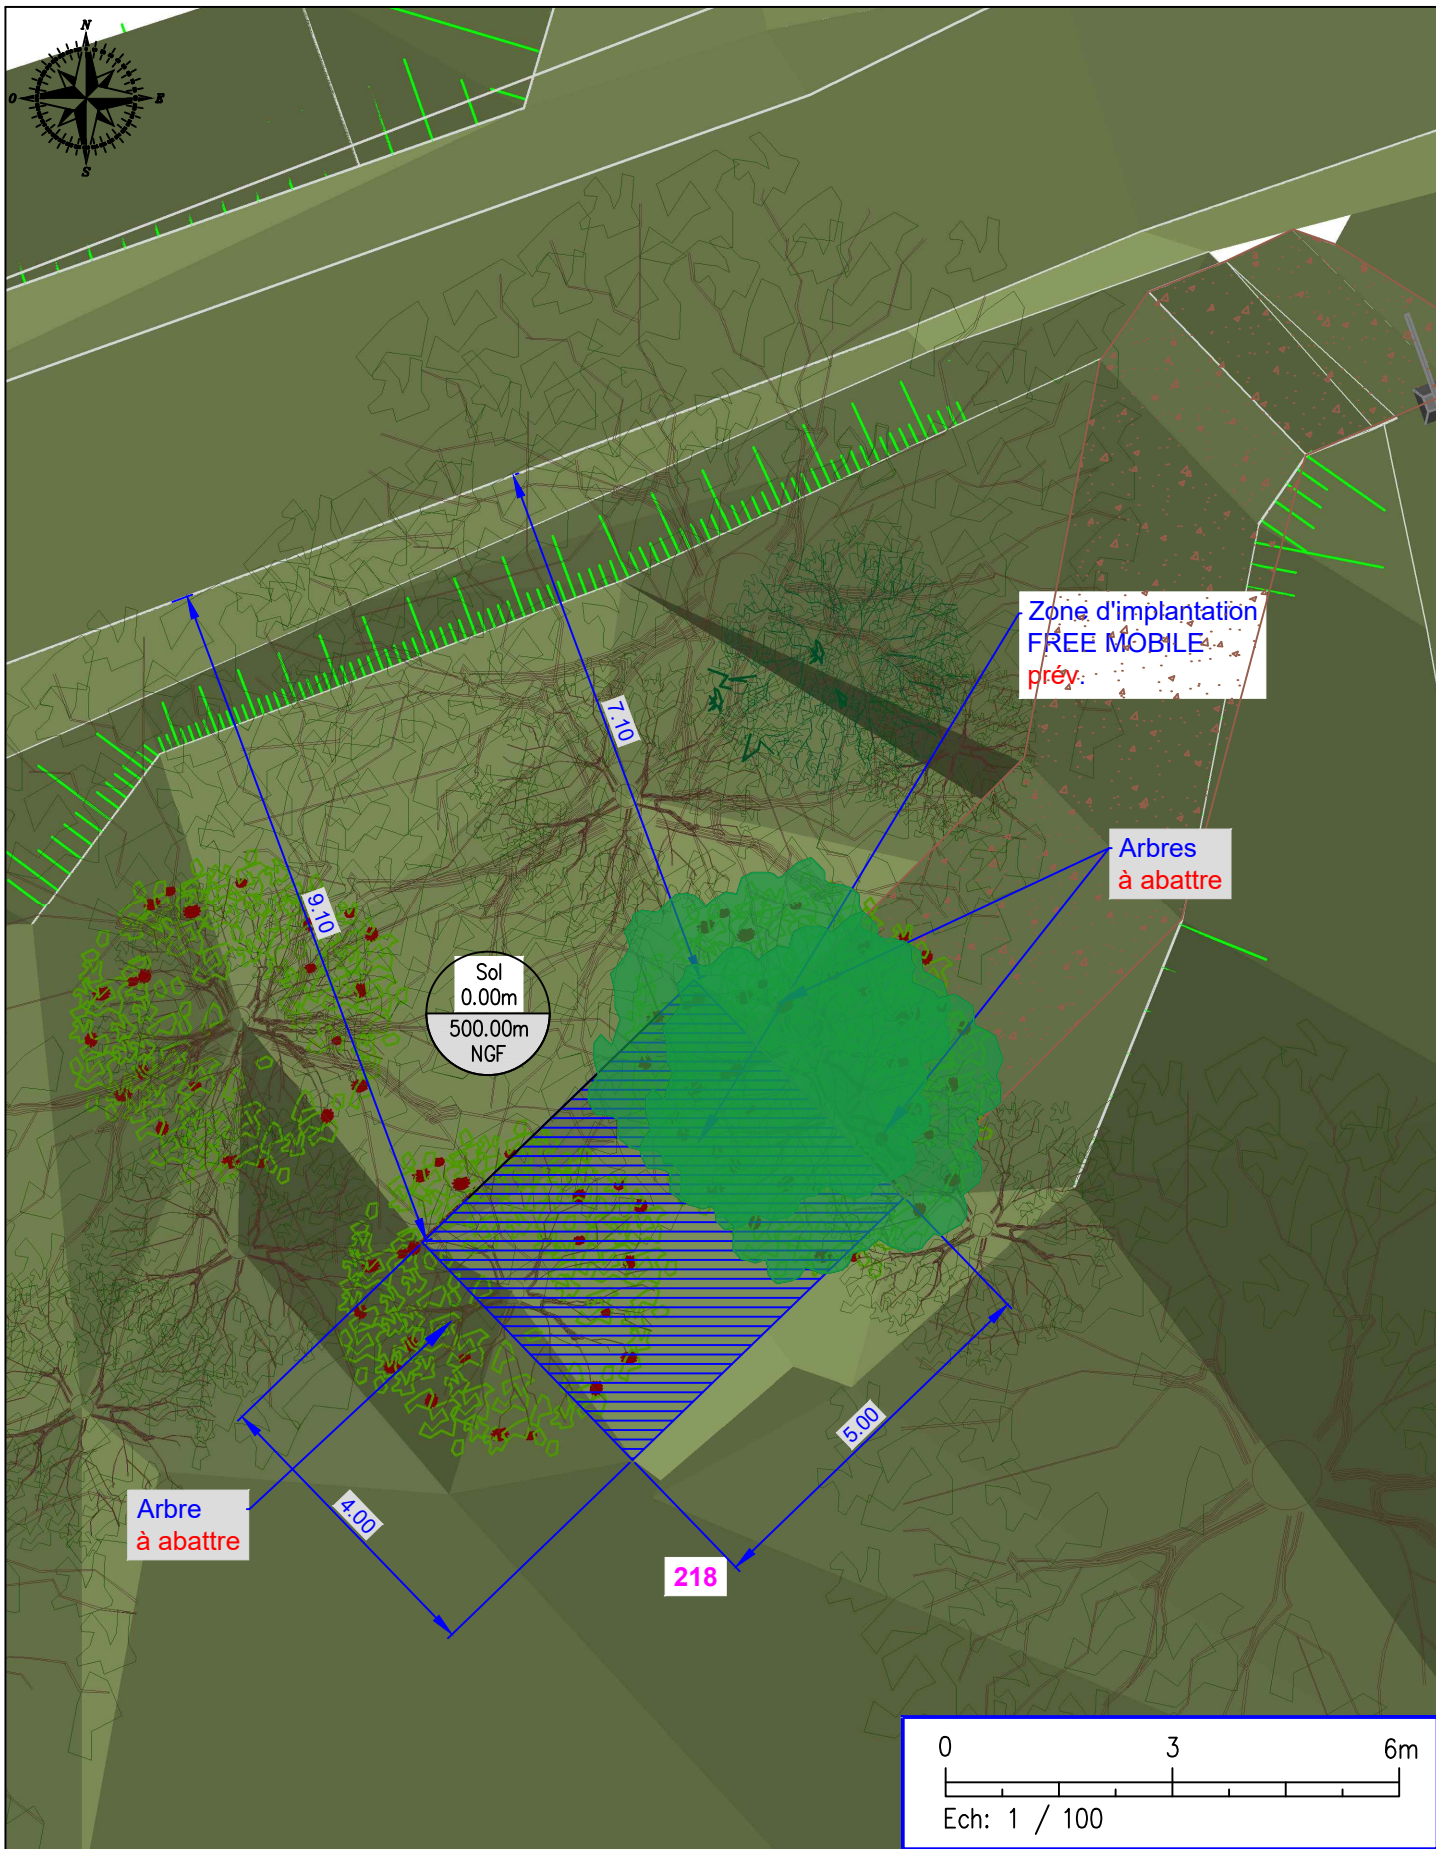

VIERE			
	Rue de Viere		ID : 04244_001_02
	VOLONNE		Dessin : C.ANTKOWIAK
	N° FOLIO : 3	PLAN D'IMPLANTATION EXISTANT	
DOSSIER: DIM	INDICE : A	FICHER : 04244_001_02_VIERE_PLANS_230320	Date : 23/03/2020
			ECH : A4 - 1/100

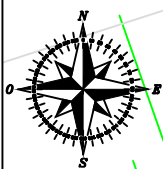

Le pylône et les aériens seront mise en peinture vert RAL 6003

Massif béton en attente etude de charge et etude du sol

S1: Antenne FREE-MOBILE
Az:60°
HBA:27.32m/sol - 527.32m NGF
HmA:28.66m/sol - 528.66m NGF
sur bras du pylône à installer

Tranchée EDF à réaliser ~25m
2 fourreaux Ø90mm
2 fourreaux Ø42/45mm
du point de livraison ENEDIS jusqu'à la zone technique FREE MOBILE

Poteau électrique existant

Parabole Iliad prév. sur bras du pylône.
HMA:29.65m/sol - 529.65m NGF à installer

Piste de 3m de largeur ~25m de longueur à aménager

S2: Antenne FREE-MOBILE
Az:260°
HBA:27.32m/sol - 527.32m NGF
HmA:28.66m/sol - 528.66m NGF
sur bras du pylône à installer


Massif béton 4.00x4.00x1.50m avec micropieux à créer

Garde corps à installer




Mur de soutènement Ht:2.50m à créer

Zone technique FREE-MOBILE sur dalle béton
DIM: 4.00 x 5.00 x 0.1m avec cloture bardage bois lattes verticales Ht:2.50m à créer

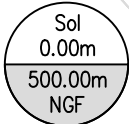

Pylône treillis AXIANS Ht:30.00m FREE-MOBILE à peindre RAL 6003 à installer

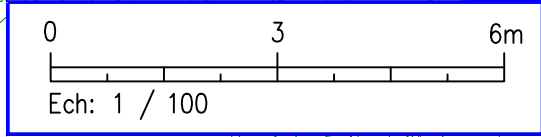

VIERE

Rue de Viere

ID : 04244_001_02

VOLONNE

Dessin : C.ANTKOWIAK

N° FOLIO : 4

PLAN D'IMPLANTATION PROJET


Date : 23/03/2020

DOSSIER: DIM


INDICE: A

FICHER: 04244_001_02_VIERE_PLANS_230320

ECH: A4 - 1/100

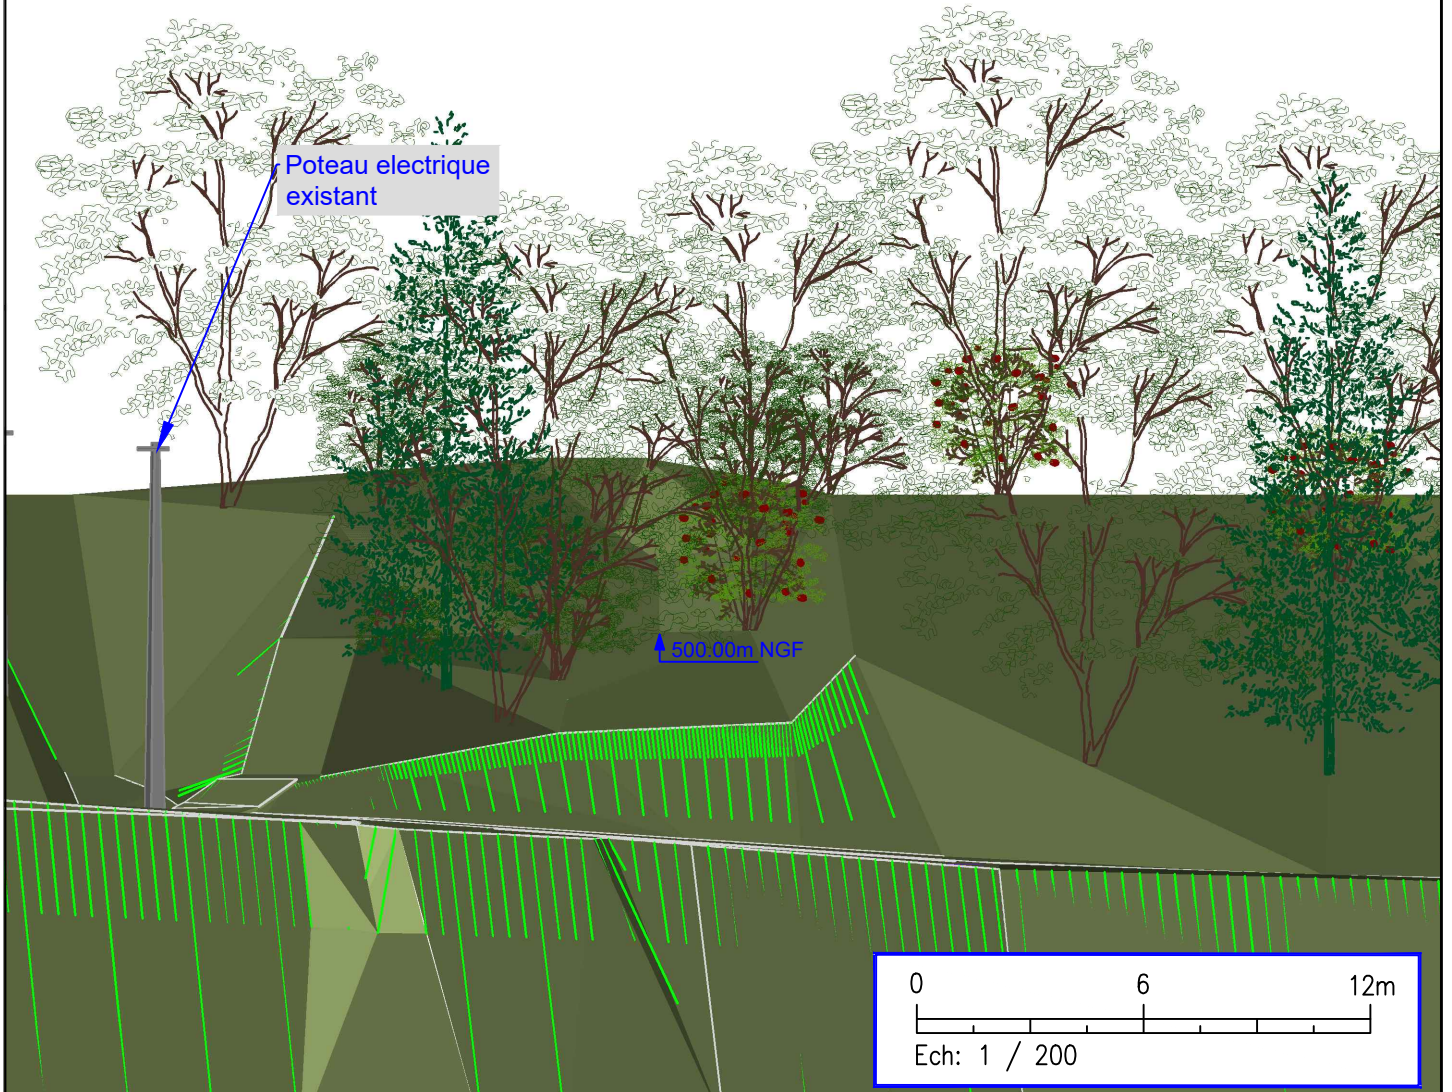

VIERE				
	Rue de Viere		ID : 04244_001_02	
	VOLONNE		Dessin : C.ANTKOWIAK	
	N° FOLIO : 5	PLAN D'ELEVATION EXISTANT		Date : 23/03/2020
DOSSIER: DIM	INDICE : A	FICHER :	04244_001_02_VIERE_PLANS_230320	ECH : A4 - 1/200

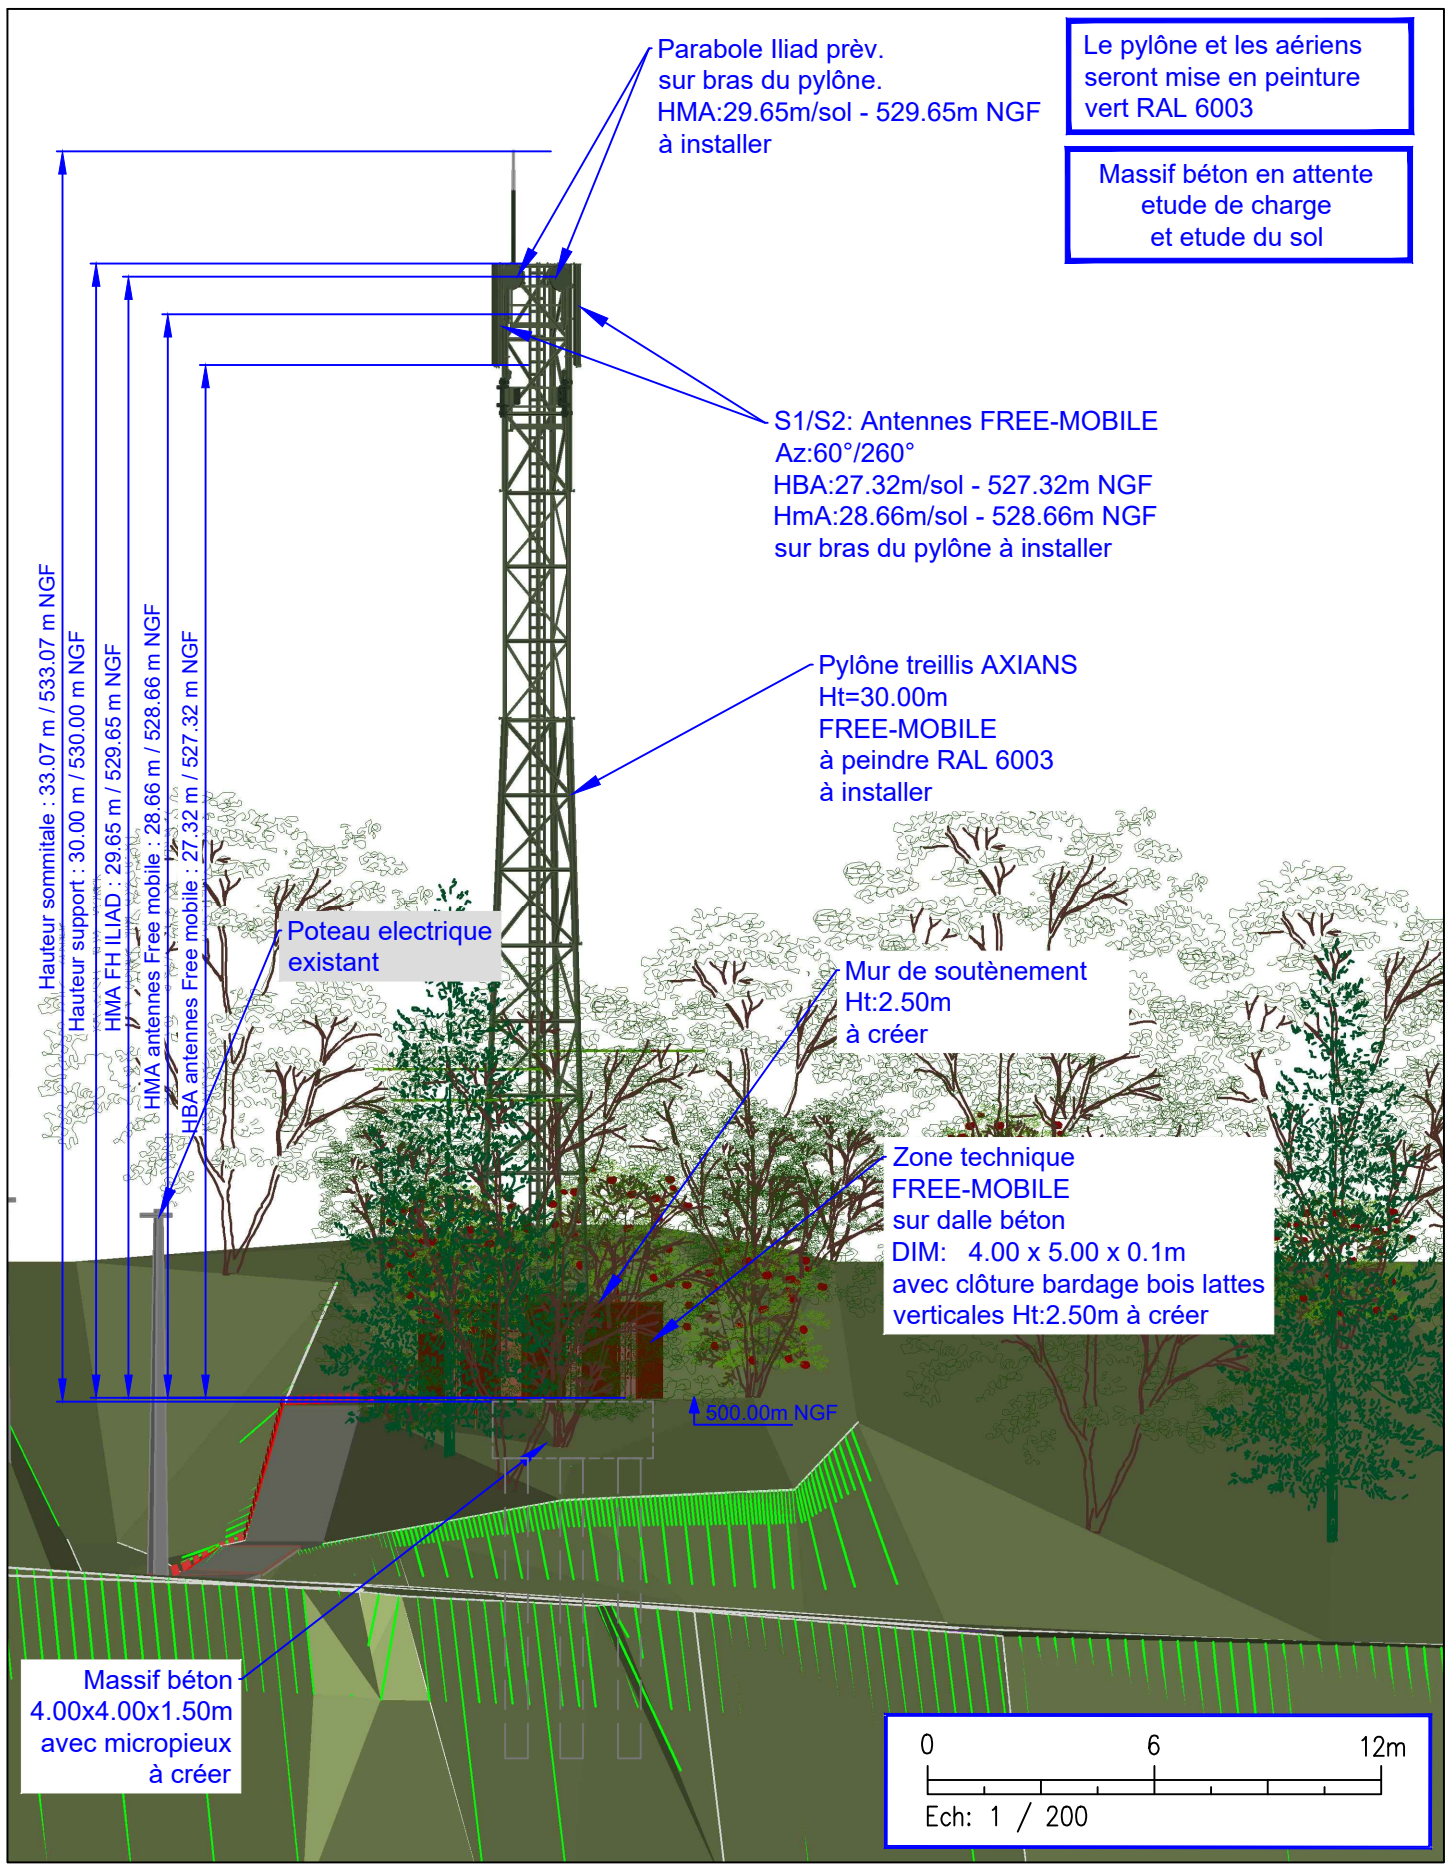

VIERE

	Rue de Viere	ID : 04244_001_02
	VOLONNE	Dessin : C.ANTKOWIAK
N° FOLIO : 6	PLAN D'ELEVATION PROJET	
DOSSIER: DIM	INDICE : A	FICHER : 04244_001_02_VIERE_PLANS_230320
		Date : 23/03/2020
		ECH : A4 - 1/200